


# 4 RoK, ca 99 m<sup>2</sup>

## Brf Nova Lgh 591

### FÄRGER I KÖK OCH BAD

Kök	Inredning sand
Bad/Tvätt	Kakel vitgrå matt, klinker ljusgrå
WC/Dusch	Kakel vitgrå matt, klinker ljusgrå
Bänkskiva	Kompositsten

**Två takterrasser**


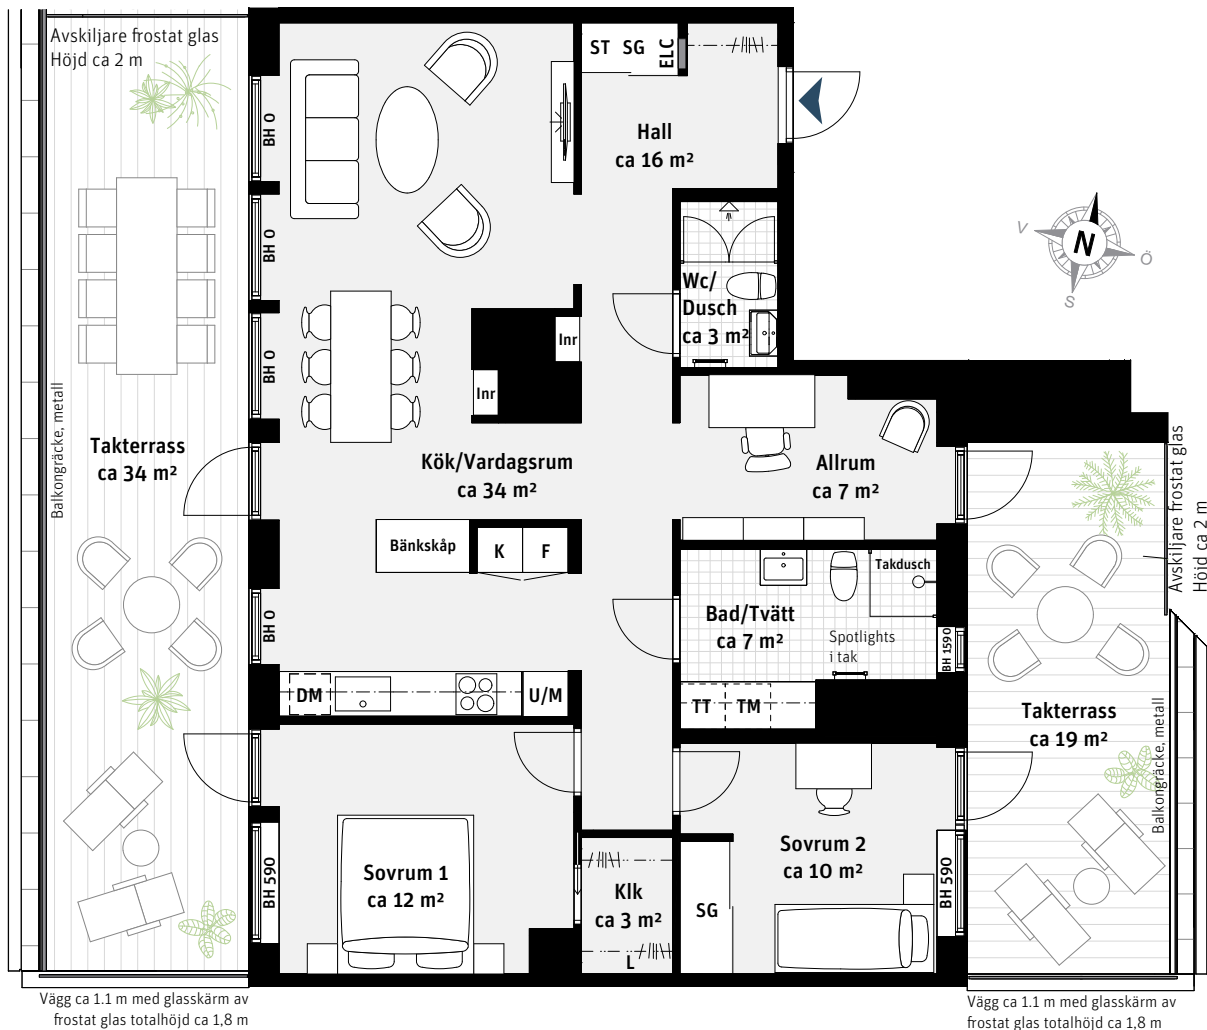


K	Kylskåp	TM	Tvättmaskin	SG	Skjutdörrsgarderol
F	Frys	TT	Torktumlare	Inr	Fast inredning
	Induktionshäll		Handdukstork	ELC	Elcentral
U/M	Ugn/Mikro	ST	Städsåp	•	Stuprör
DM	Diskmaskin	L	Linnesåp	BH	Bröstningshöjd ungefärlig höjd i mm
	Väggsåp		Kapphylla		

Lgh 591 har golvvärme (ej radiatorer)

Takhöjd ca 2.5 m om inget annat anges.

Skala 1:100

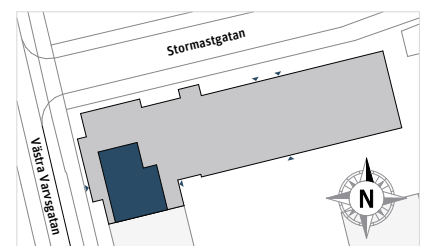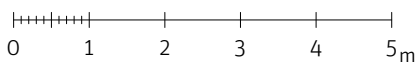

PARTERNA ÄR ÖVERENS OM ATT MINDRE FÖRÄNDRINGAR I LÄGENHETENS UTFORMNING, INKLUSIVE TAKHÖJD, SAMT MINDRE AVVIKELSE GÄLLANDE LÄGENHETSAREA INTE SKA KOSTNADSREGLERAS. OM TOTALA BOYTAN EFTER EVENTUELL OMMÄTNING MELLAN FÖRHANDS- OCH UPPLÄTSELSEAVTAL SKILJER MED MER ÄN 5 % KORRIGERAS INSATSEN UTIFRÅN DEN DEL SOM ÖVERSTIGER 5 %.

240410 - RIKSBYGGGEN RESERVERAR SIG FÖR EV. TRYCKFEL OCH FÖRBEHÅLLER SIG RÄTTEN TILL ÄNDRINGAR.