

5 RoK, ca 121 m²

Brf Nova
Lgh 592


Två takterrasser

FÄRGER I KÖK OCH BAD

Kök	Inredning sand
Bad/Tvätt	Kakel vitgrå matt, klinker ljusgrå
WC/Dusch	Kakel vitgrå matt, klinker ljusgrå
WC	Klinker ljusgrå
Bänkskiva	Kompositsten



K	Kylskåp	L	Linneskåp
F	Frys	Klk	Klädkammare
	Induktionshäll		Kapphylla
U/M	Ugn/Mikro	SG	Skjutdörrsgarderob
DM	Diskmaskin	Inr	Fast inredning
—	Väggska	•	Stuprör
TM	Tvättmaskin	ELC	Elcentral
TT	Torktumlare		Radiator
	Handdukstork	BH	Bröstningshöjd ungefärlig höjd i mm
G	Garderob		Dörröppning
ST	Städska		

Lgh 592 har golvvärme (ej radiatorer)

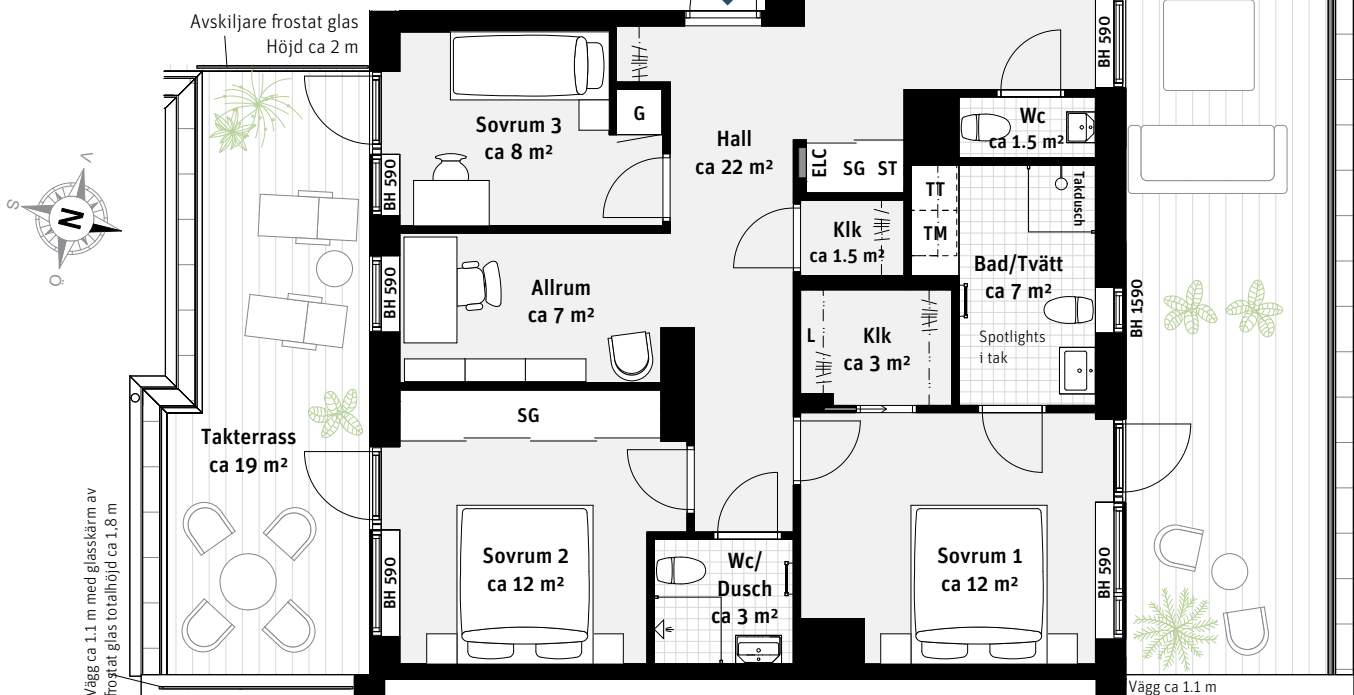

Takhöjd ca 2.5 m om inget annat anges.

Skala 1:100

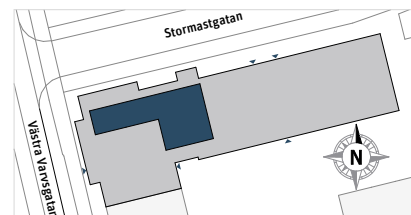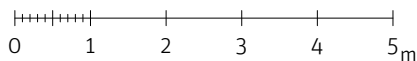

PARTERNA ÄR ÖVERENS OM ATT MINDRE FÖRÄNDRINGAR I LÄGENHETENS UTFORMNING, INKLUSIVE TAKHÖJD, SAMT MINDRE AVVIKELSE GÄLLANDE LÄGENHETSAREA INTE SKA KOSTNADSREGLERAS. OM TOTALA BOYTAN EFTER EVENTUELL OMMÄTNING MELLAN FÖRHANDS- OCH UPPLÄTELSEAVTAL SKILJER MED MER ÄN 5 % KORRIGERAS INSATSEN UTIFRÅN DEN DEL SOM ÖVERSTIGER 5 %.

240410 - RIKSBYGGEN RESERVERAR SIG FÖR EV. TRYCKFEL OCH FÖRBEHÅLLER SIG RÄTTEN TILL ÄNDRINGAR.