


1 RoK, ca 35 m²

Brf Nova
Lgh 612

FÄRGER I KÖK OCH BAD

Kök Inredning vit
Bad/Tvätt Kakel vitgrå matt, klinker antracit




Kvadrat-
smart

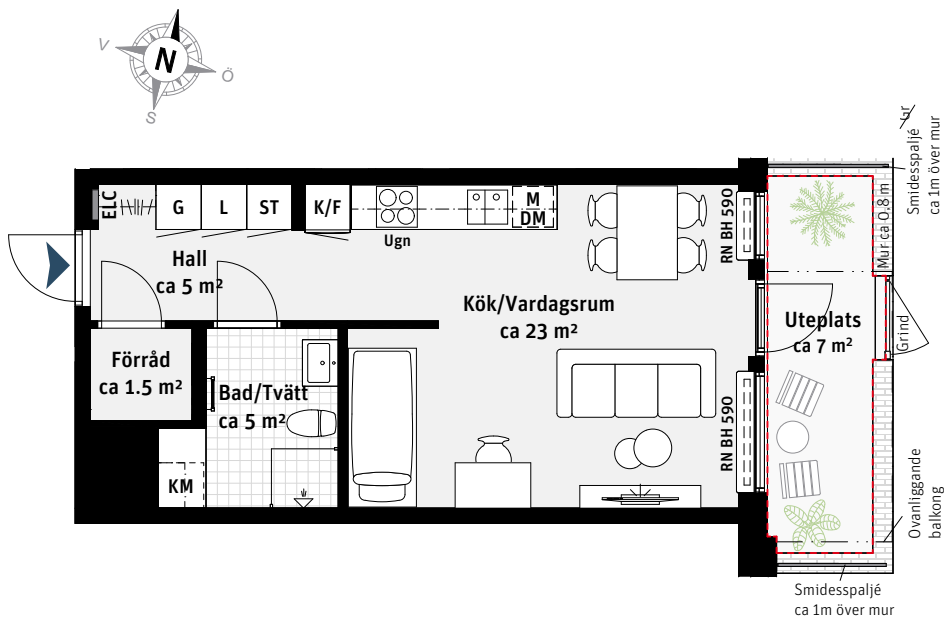

K/F	Kyl/Frys	G	Garderob	BH	Bröstningshöjd ungefärlig höjd i mm
	Induktionshäll	ST	Städsåp		
M	Mikrovågsugn	L	Linnesåp		
DM	Diskmaskin		Kapphylla		
---	Väggsåp	ELC	Elcentral		
	Handdukstork		Radiator		
KM	Kombimaskin	RN	Radiatornisch		

Takhöjd ca 2.8 m om inget annat anges.

Skala 1:100

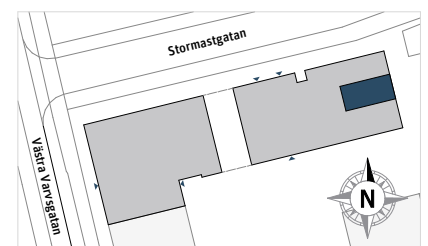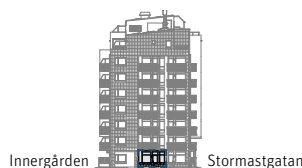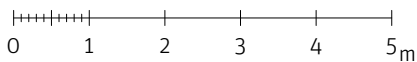

PARTERNA ÄR ÖVERENS OM ATT MINDRE FÖRÄNDRINGAR I LÄGENHETENS UTFORMNING, INKLUSIVE TAKHÖJD, SAMT MINDRE AVVIKELSE GÄLLANDE LÄGENHETSAREA INTE SKA KOSTNADSREGLERAS. OM TOTALA BOYTAN EFTER EVENTUELL OMMÄTNING MELLAN FÖRHANDS- OCH UPPLÄTELSEAVTAL SKILJER MED MER ÄN 5 % KORRIGERAS INSÄTSEN UTFRÅN DEN DEL SOM ÖVERSTIGER 5 %.

240410 - RIKSBYGGEN RESERVERAR SIG FÖR EV. TRYCKFEL OCH FÖRBEHÅLLER SIG RÄTTEN TILL ÄNDRINGAR.