

1 RoK, ca 35 m²

Brf Nova
Lgh 632

FÄRGER I KÖK OCH BAD

Lgh 632



Kök

Inredning sand

Bad/Tvätt

Kakel vitgrå matt, klinker ljusgrå




Stor söder-
balkong

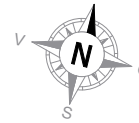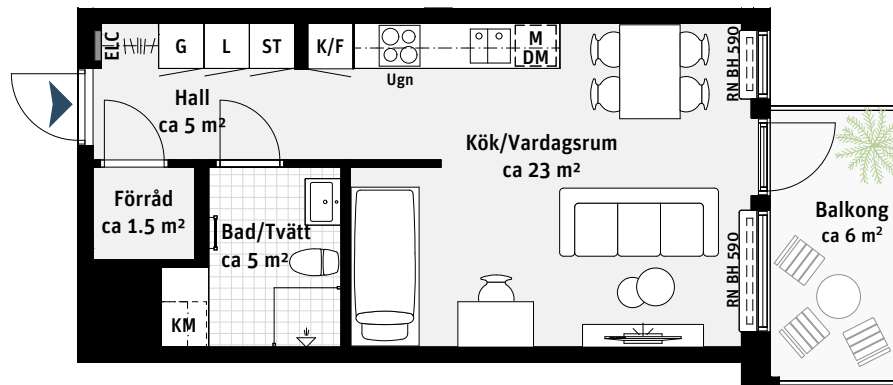

K/F	Kyl/Frys	KM	Kombimaskin		Radiator
	Induktionshäll	G	Garderob	RN	Radiatornisch
M	Mikrovågsugn	ST	Städsåp	BH	Bröstningshöjd ungefärlig höjd i mm
DM	Diskmaskin	L	Linnesåp		
	Väggsåp		Kapphylla		
	Handdukstork	ELC	Elcentral		

Takhöjd ca 2.5 m om inget annat anges.

Skala 1:100

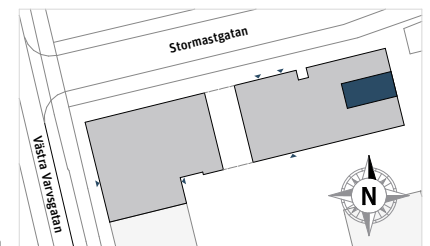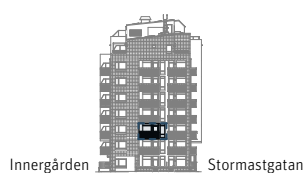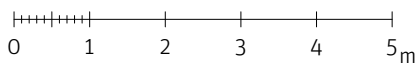

PARTERNA ÄR ÖVERENS OM ATT MINDRE FÖRÄNDRINGAR I LÄGENHETENS UTFORMNING, INKLUSIVE TAKHÖJD, SAMT MINDRE AVVIKELSE GÄLLANDE LÄGENHETSAREA INTE SKA KOSTNADSREGLERAS. OM TOTALA BOYTAN EFTER EVENTUELL OMMÄTNING MELLAN FÖRHANDS- OCH UPPLÄTELSEAVTAL SKILJER MED MER ÄN 5 % KORRIGERAS INSÄTSEN UTIFRÅN DEN DEL SOM ÖVERSTIGER 5 %.

240410 - RIKSBYGGEN RESERVERAR SIG FÖR EV. TRYCKFEL OCH FÖRBEHÅLLER SIG RÄTTEN TILL ÄNDRINGAR.