


# 2 RoK, ca 49 m<sup>2</sup>

## Brf Nova Lgh 634

### FÄRGER I KÖK OCH BAD




Lgh 634  
 Kök Inredning sand  
 Bad/Tvätt Kakel vitgrå matt, klinker ljusgrå

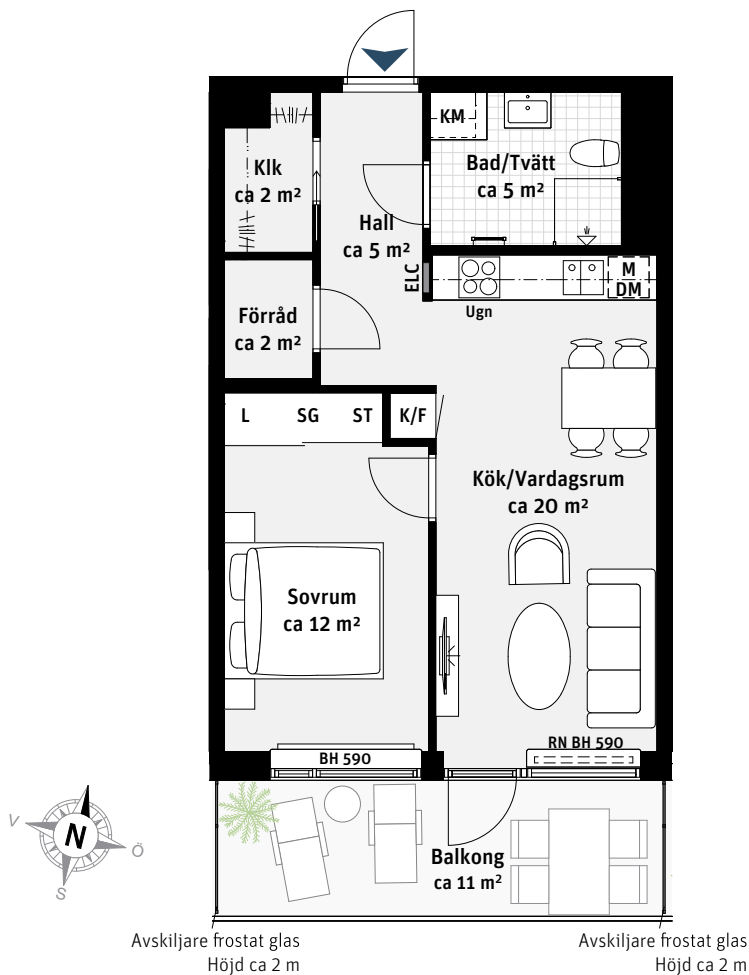

- |     |                |     |             |    |                                     |
|-----|----------------|-----|-------------|----|-------------------------------------|
| K/F | Kyl/Frys       | ST  | Städsåp     |    | Radiator                            |
|     | Induktionshäll | L   | Linnesåp    | RN | Radiatornisch                       |
| M   | Mikrovågsugn   | Klk | Klädkammare | BH | Bröstningshöjd ungefärlig höjd i mm |
| DM  | Diskmaskin     |     | Kapphylla   |    |                                     |
|     | Väggsåp        | ELC | Elcentral   |    |                                     |
|     | Handdukstork   |     |             |    |                                     |

Takhöjd ca 2.5 m om inget annat anges.

Skala 1:100

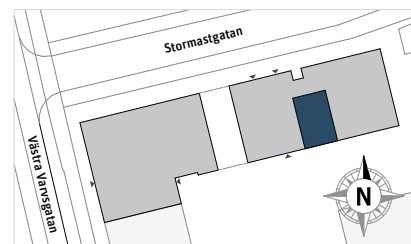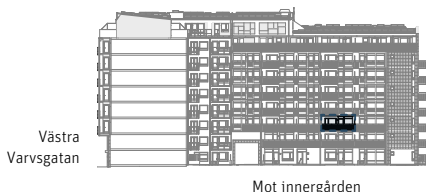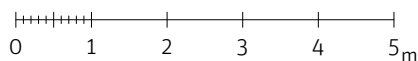

PARTERNA ÄR ÖVERENS OM ATT MINDRE FÖRÄNDRINGAR I LÄGENHETENS UTFORMNING, INKLUSIVE TAKHÖJD, SAMT MINDRE AVVIKELSE GÄLLANDE LÄGENHETSAREA INTE SKA KOSTNADSREGLERAS. OM TOTALA BOYTAN EFTER EVENTUELL OMMÄTNING MELLAN FÖRHANDS- OCH UPPLÄTELSEAVTAL SKILJER MED MER ÄN 5 % KORRIGERAS INSATSEN UTIFRÅN DEN DEL SOM ÖVERSTIGER 5 %.

240410 - RIKSBYGGEN RESERVERAR SIG FÖR EV. TRYCKFEL OCH FÖRBEHÅLLER SIG RÄTTEN TILL ÄNDRINGAR.

