

2 RoK, ca 53 m²

Brf Nova Lgh 643

FÄRGER I KÖK OCH BAD

Lgh 643


Kök

Bad/Tvätt

Inredning vit

Kakel vitgrå matt, klinker antracit

Stor
balkong i
söder



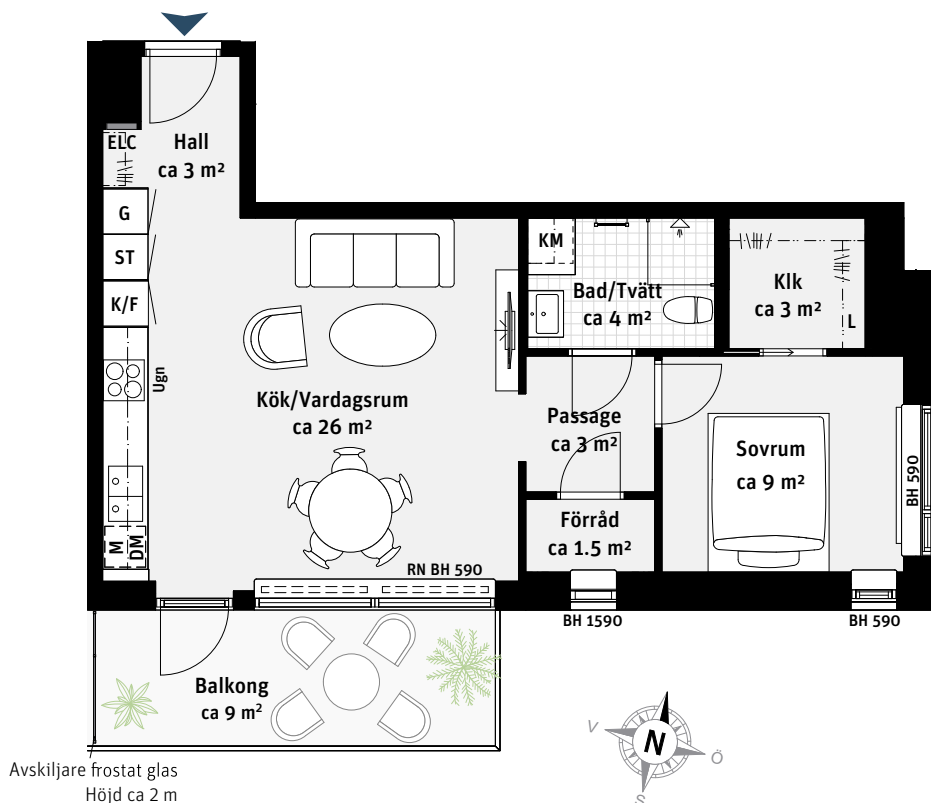


Avskiljare frostat glas
Höjd ca 2 m

K/F	Kyl/Frys	KM	Kombimaskin	ELC	Elcentral
	Induktionshäll	G	Garderob		Radiator
M	Mikrovågsugn	ST	Städsåp	RN	Radiatornisch
DM	Diskmaskin	L	Linnesåp	BH	Bröstningshöjd ungefärlig höjd i mm
	Väggsåp	Klk	Klädsåp		
	Handduksåp		Kapphåll		

Takhöjd ca 2.5 m om inget annat anges.

Skala 1:100

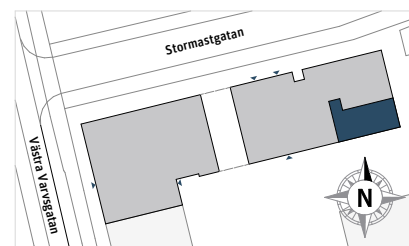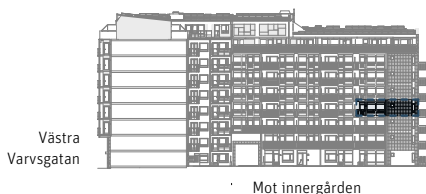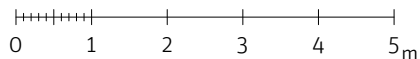

PARTERNA ÄR ÖVERENS OM ATT MINDRE FÖRÄNDRINGAR I LÄGENHETENS UTFORMNING, INKLUSIVE TAKHÖJD, SAMT MINDRE AVVIKELSE GÄLLANDE LÄGENHETSAREA INTE SKA KOSTNADSREGLERAS. OM TOTALA BOYTAN EFTER EVENTUELL OMMÄTNING MELLAN FÖRHANDS- OCH UPPLÄTELSEAVTAL SKILJER MED MER ÄN 5 % KORRIGERAS INSÄTSEN UTIFRÅN DEN DEL SOM ÖVERSTIGER 5 %.

240410 - RIKSBYGGEN RESERVERAR SIG FÖR EV. TRYCKFEL OCH FÖRBEHÅLLER SIG RÄTTEN TILL ÄNDRINGAR.