

# 2 RoK, ca 53 m<sup>2</sup>

## Brf Nova Lgh 653

### FÄRGER I KÖK OCH BAD

Lgh 653


Kök

Inredning grön

Bad/Tvätt

Kakel vitgrå matt, klinker ljusgrå

Stor  
balkong i  
söder

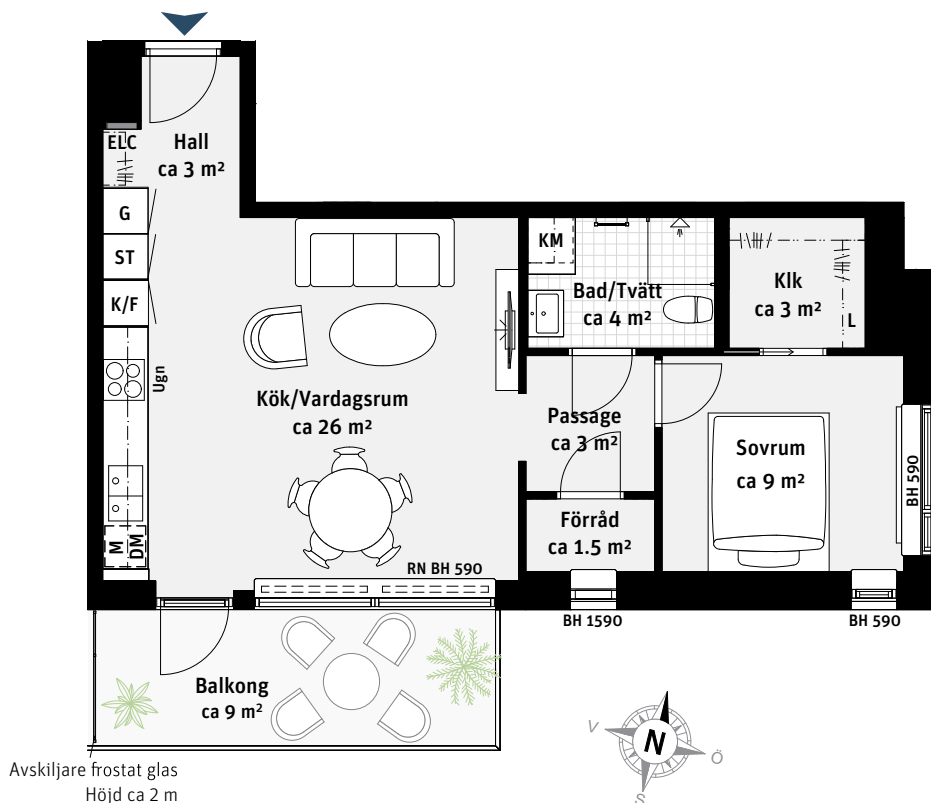


K/F Kyl/Frys

 Induktionshäll

M Mikrovågsugn

DM Diskmaskin

 Väggskåp

 Handdukstork


KM Kombimaskin

G Garderob

ST Städskåp

L Linneskåp

Klk Klädkammare

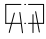 Kapphylla

ELC Elcentral


 Radiator

RN Radiatornisch

BH Bröstningshöjd  
ungefärlig höjd i mm

Takhöjd ca 2.5 m om inget annat anges.


Skala 1:100

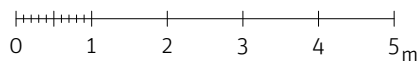

Västra  
Varvsgatan



Mot innergården

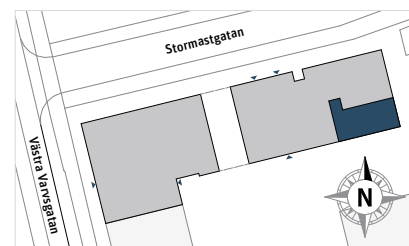

PARTERNA ÄR ÖVERENS OM ATT MINDRE FÖRÄNDRINGAR I LÄGENHETENS UTFORMNING, INKLUSIVE TAKHÖJD, SAMT MINDRE AVVIKELSE GÄLLANDE LÄGENHETSAREA INTE SKA KOSTNADSREGLERAS. OM TOTALA BOYTAN EFTER EVENTUELL OMMÄTNING MELLAN FÖRHANDS- OCH UPPLÄTTELSEAVTAL SKILJER MED MER ÄN 5 % KORRIGERAS INSÄTSEN UTIFRÅN DEN DEL SOM ÖVERSTIGER 5 %.

240410 - RIKSBYGGEN RESERVERAR SIG FÖR EV. TRYCKFEL OCH FÖRBEHÅLLER SIG RÄTTEN TILL ÄNDRINGAR.



**Riksbyggen**  
Rum för hela livet