

2 RoK, ca 49 m²

Brf Nova
Lgh 654

FÄRGER I KÖK OCH BAD

Lgh 654


Kök

Inredning grön

Bad/Tvätt

Kakel vitgrå matt, klinker ljusgrå



**Stor
balkong i
söder**

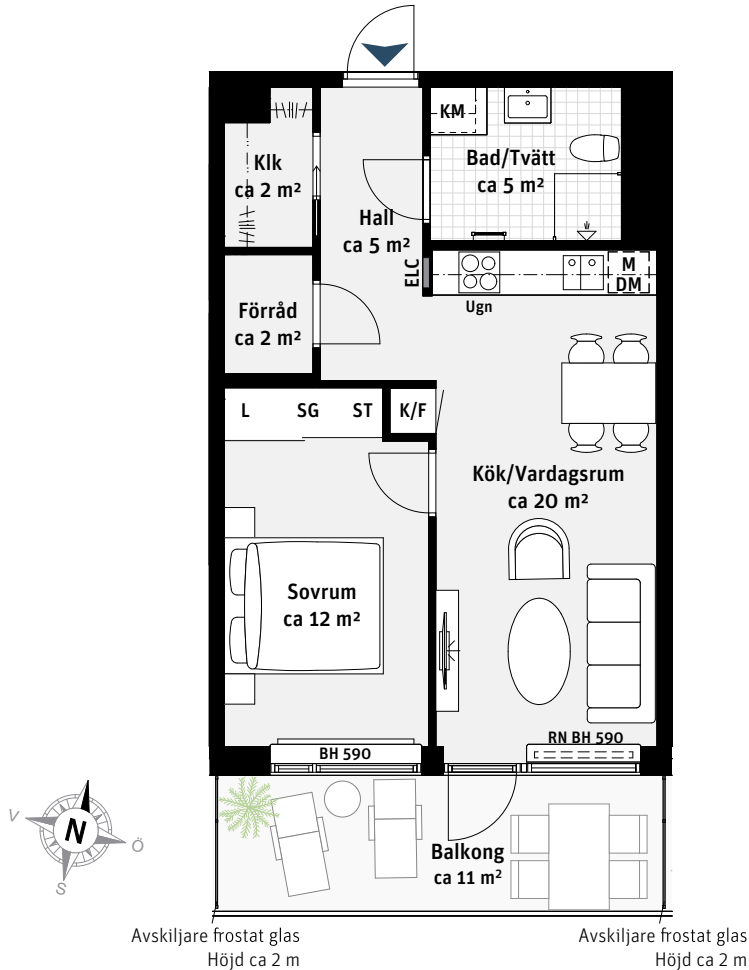

K/F	Kyl/Frys	ST	Städsåp		Radiator
	Induktionshäll	L	Linnesåp	RN	Radiatornisch
M	Mikrovågsugn	Kik	Klädkammare	BH	Bröstningshöjd ungefärlig höjd i mm
DM	Diskmaskin		Kapphylla		
	Väggsåp	ELC	Elcentral		
	Handdukstork				

Takhöjd ca 2.5 m om inget annat anges.

Skala 1:100

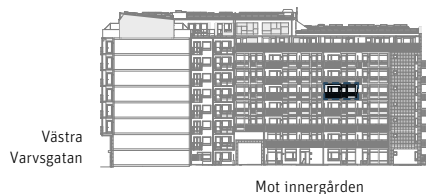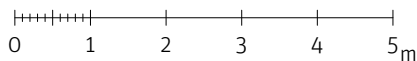

PARTERNA ÄR ÖVERENS OM ATT MINDRE FÖRÄNDRINGAR I LÄGENHETENS UTFORMNING, INKLUSIVE TAKHÖJD, SAMT MINDRE AVVIKELSE GÄLLANDE LÄGENHETSAREA INTE SKA KOSTNADSREGLERAS. OM TOTALA BOYTAN EFTER EVENTUELL OMMÄTNING MELLAN FÖRHANDS- OCH UPPLÄTELSEAVTAL SKILJER MED MER ÄN 5 % KORRIGERAS INSATSEN UTIFRÅN DEN DEL SOM ÖVERSTIGER 5 %.

240410 - RIKSBYGGEN RESERVERAR SIG FÖR EV. TRYCKFEL OCH FÖRBEHÅLLER SIG RÄTTEN TILL ÄNDRINGAR.