

3 RoK, ca 74 m²

Brf Nova Lgh 657

FÄRGER I KÖK OCH BAD

Lgh 657


Kök

Bad/Tvätt

Inredning grön

Kakel vitgrå matt, klinker ljusgrå




31 kvm
balkongyta

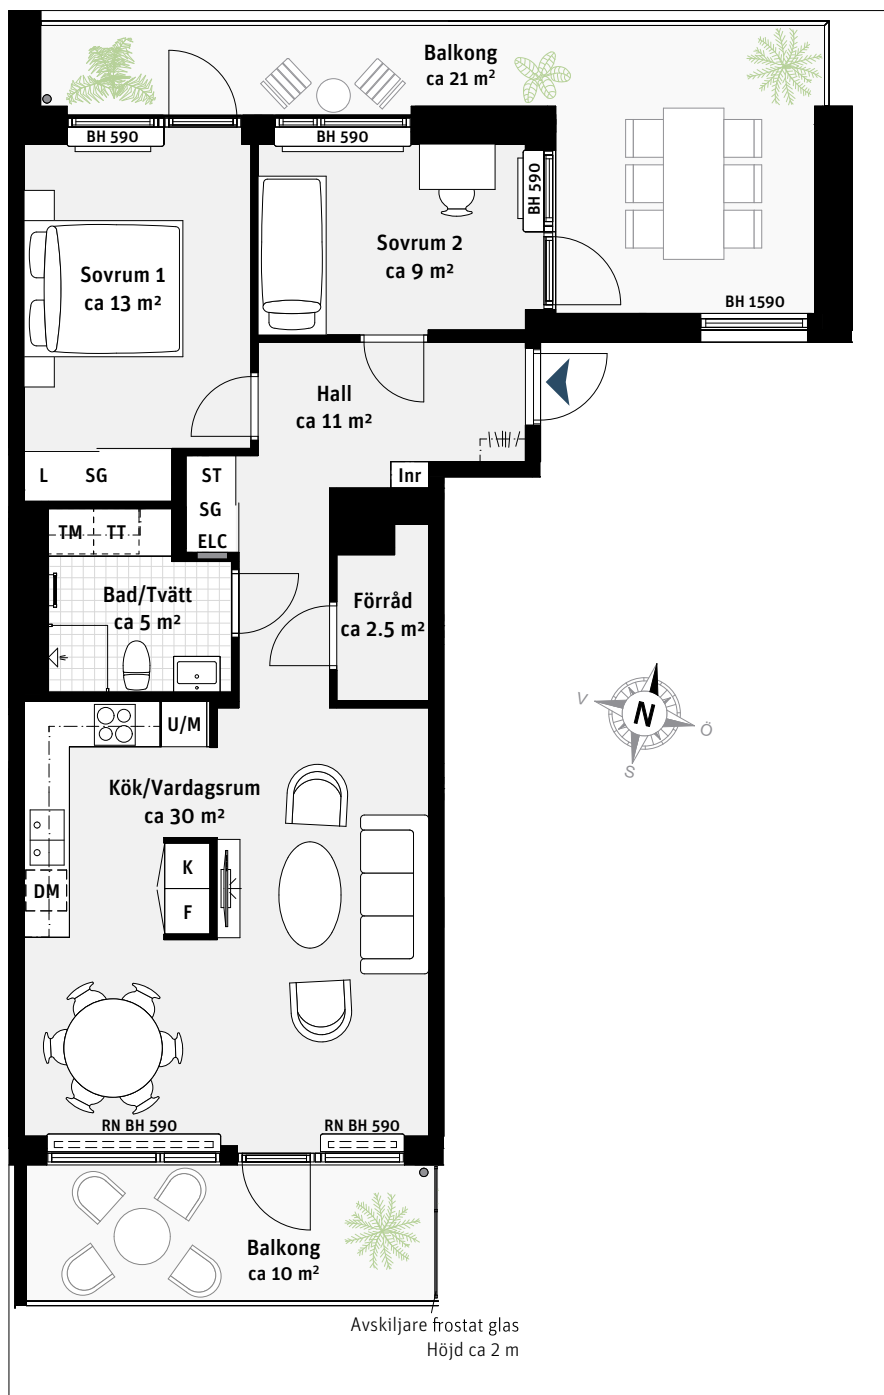

- K Kylskåp
- F Frys
- Induktionshäll
- U/M Ugn/Mikro
- DM Diskmaskin
- Väggskåp
- TM Tvättmaskin
- TT Torktumlare
- Handdukstork
- ST Städskåp
- L Linneskåp
- Kapphylla
- SG Skjutdörrsgarderob
- Inr Fast inredning
- ELC Elcentral
- Radiator
- RN Radiatornisch
- BH Bröstningshöjd ungefärlig höjd i mm

Takhöjd ca 2.5 m om inget annat anges.

Skala 1:100

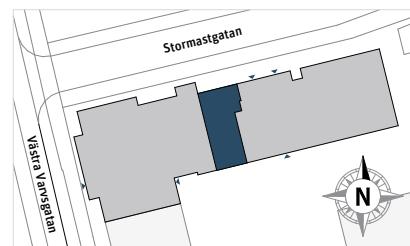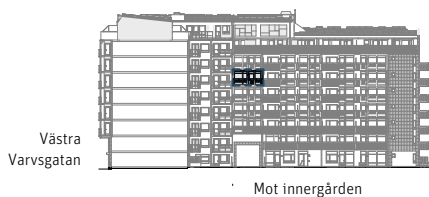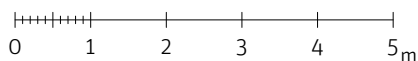

PARTERNA ÄR ÖVERENS OM ATT MINDRE FÖRÄNDRINGAR I LÄGENHETENS UTFORMNING, INKLUSIVE TAKHÖJD, SAMT MINDRE AVVIKELSE GÄLLANDE LÄGENHETSAREA INTE SKA KOSTNADSREGLERAS. OM TOTALA BOYTAN EFTER EVENTUELL OMMÄTNING MELLAN FÖRHANDS- OCH UPPLÄTELSEAVTAL SKILJER MED MER ÄN 5 % KORRIGERAS INSATSEN UTIFRÅN DEN DEL SOM ÖVERSTIGER 5 %.

240410 - RIKSBYGGEN RESERVERAR SIG FÖR EV. TRYCKFEL OCH FÖRBEHÅLLER SIG RÄTTEN TILL ÄNDRINGAR.