

# 2 RoK, ca 43 m<sup>2</sup>

## Brf Nova Lgh 661

### FÄRGER I KÖK OCH BAD

Lgh 661



Kök

Inredning sand

Bad/Tvätt

Kakel vitgrå matt, klinker ljusgrå

**Två  
balkonger**

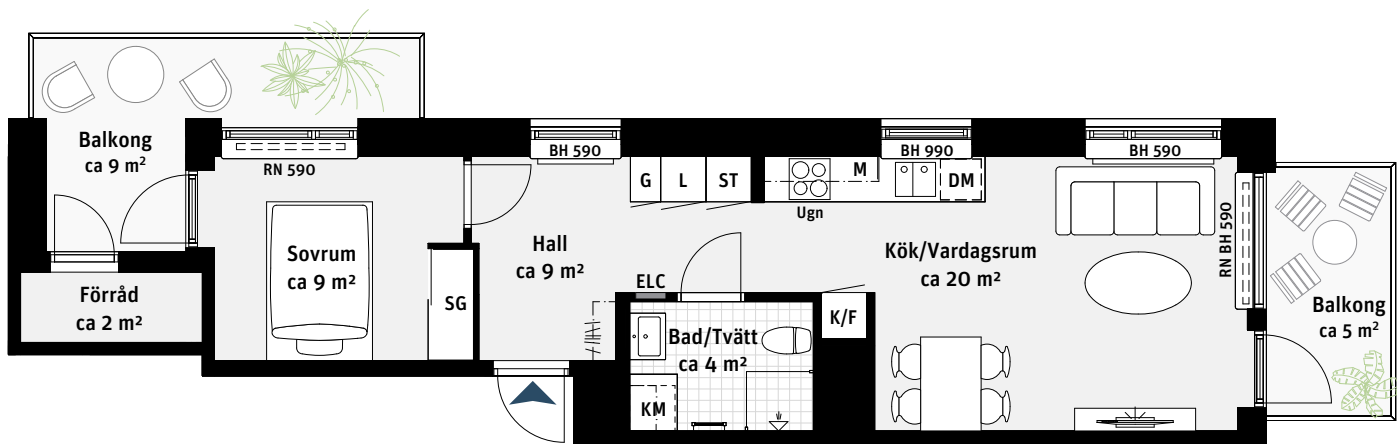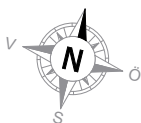

K/F Kyl/Frys

Induktionshäll

M Mikrovågsugn

DM Diskmaskin

Väggskåp

Handdukstork

KM Kombimaskin

G Garderob

ST Städskåp

L Linneskåp

Kapphylla

ELC Elcentral

ELC Elcentral



Radiator

RN Radiatornisch

BH Bröstningshöjd  
ungefärlig höjd i mm

Takhöjd ca 2.5 m om inget annat anges.

Skala 1:100

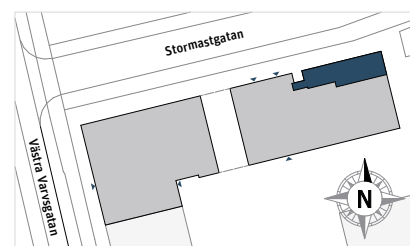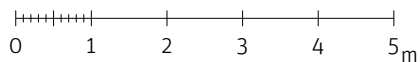

PARTERNA ÄR ÖVERENS OM ATT MINDRE FÖRÄNDRINGAR I LÄGENHETENS UTFORMNING, INKLUSIVE TAKHÖJD, SAMT MINDRE AVVIKELSE GÄLLANDE LÄGENHETSAREA INTE SKA KOSTNADSREGLERAS. OM TOTALA BOYTAN EFTER EVENTUELL OMMÄTNING MELLAN FÖRHANDS- OCH UPPLÄTSEAVTAL SKILJER MED MER ÄN 5 % KORRIGERAS INSATSEN UTIFRÅN DEN DEL SOM ÖVERSTIGER 5 %.

240410 - RIKSBYGGEN RESERVERAR SIG FÖR EV. TRYCKFEL OCH FÖRBEHÅLLER SIG RÄTTEN TILL ÄNDRINGAR.



**Riksbyggen**  
Rum för hela livet