

1 RoK, ca 36 m²

Brf Nova
Lgh 665

FÄRGER I KÖK OCH BAD

Lgh 665



Kök

Inredning sand

Bad/Tvätt

Kakel vitgrå matt, klinker ljusgrå

**Stor
balkong i
söder**

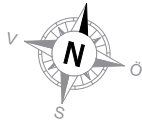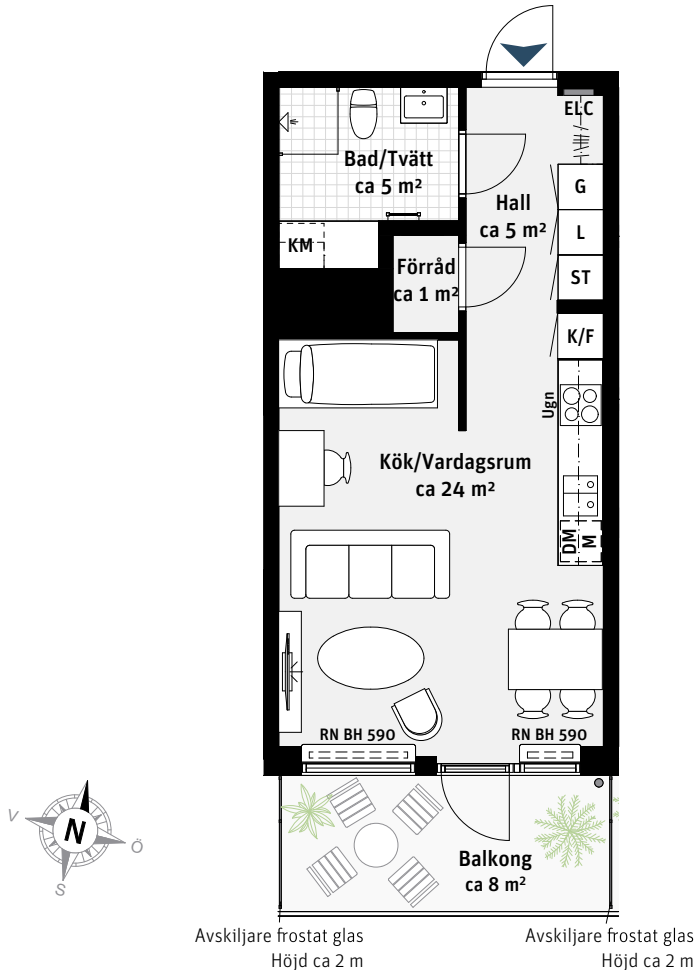




K/F	Kyl/Frys
	Induktionshäll
M	Mikrovågsugn
DM	Diskmaskin
—	Väggskåp
	Handdukstork

KM	Kombimaskin
G	Garderob
ST	Städkåp
L	Linneskåp
	Kapphylla
ELC	Elcentral

	Radiator
RN	Radiatornisch
•	Stuprör
BH	Bröstningshöjd ungefärlig höjd i mm

Takhöjd ca 2.5 m om inget annat anges.

Skala 1:100

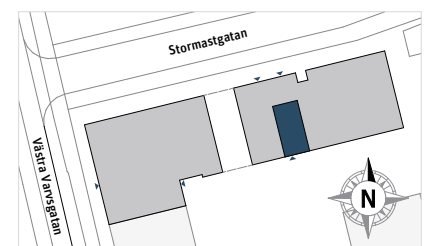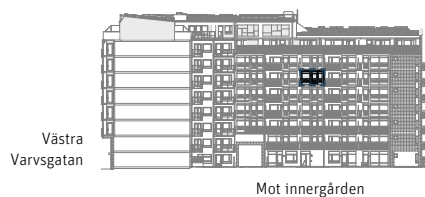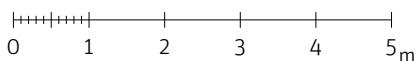

PARTERNA ÄR ÖVERENS OM ATT MINDRE FÖRÄNDRINGAR I LÄGENHETENS UTFORMNING, INKLUSIVE TAKHÖJD, SAMT MINDRE AVVIKELSE GÄLLANDE LÄGENHETSAREA INTE SKA KOSTNADSREGLERAS. OM TOTALA BOYTAN EFTER EVENTUELL OMMÄTNING MELLAN FÖRHANDS- OCH UPPLÄTELSEAVTAL SKILJER MED MER ÄN 5 % KORRIGERAS INSÄTSEN UTIFRÅN DEN DEL SOM ÖVERSTIGER 5 %.

240410 - RIKSBYGGEN RESERVERAR SIG FÖR EV. TRYCKFEL OCH FÖRBEHÅLLER SIG RÄTTEN TILL ÄNDRINGAR.