

3 RoK, ca 74 m²

Brf Nova Lgh 677

FÄRGER I KÖK OCH BAD

Lgh 677


Kök

Bad/Tvätt

Inredning grön

Kakel vitgrå matt, klinker ljusgrå




31 kvm
balkongyta

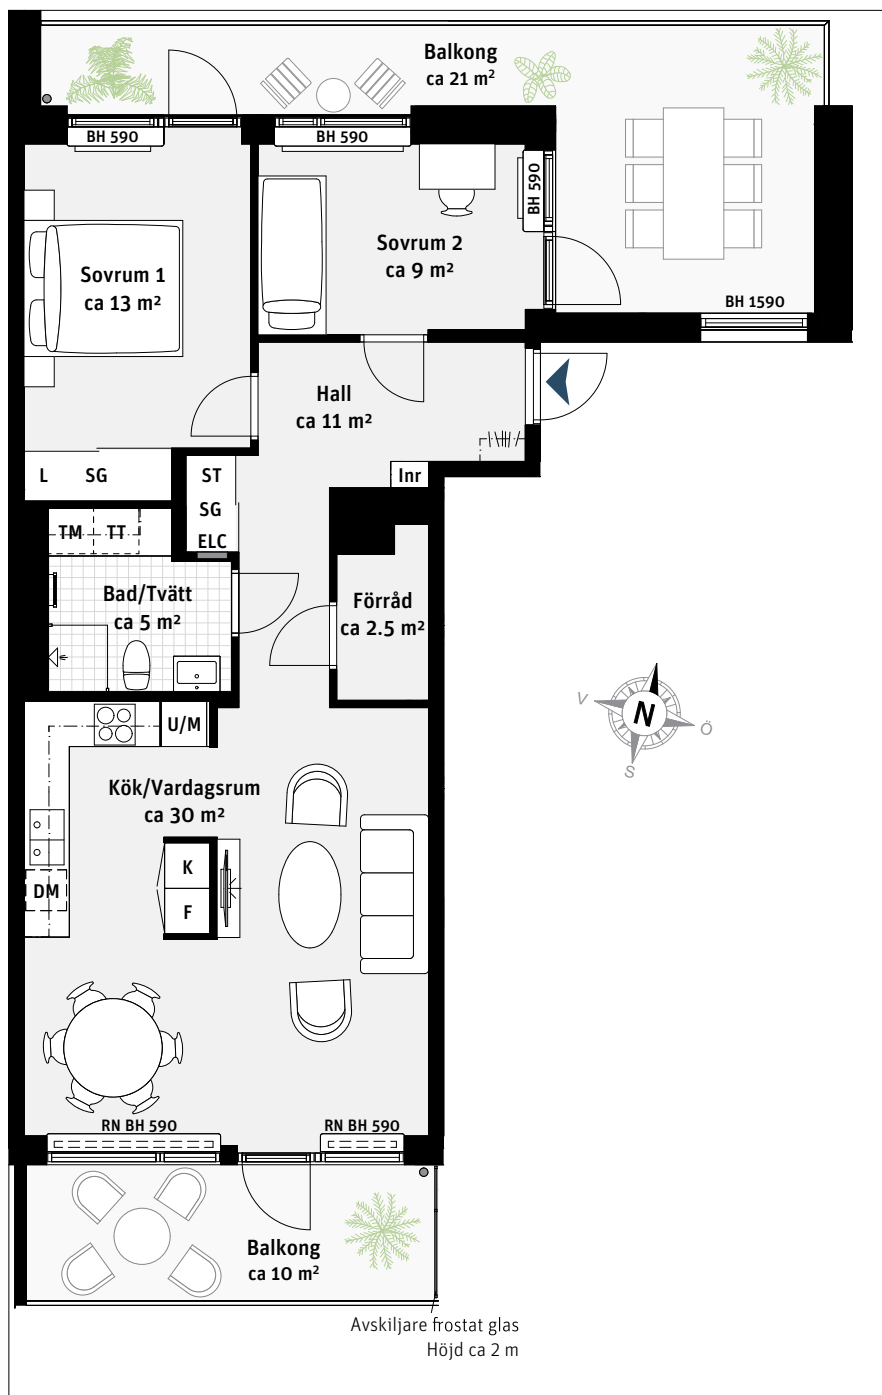

Avskiljare frostat glas
Höjd ca 2 m

Takhöjd ca 2.5 m om inget annat anges.

Skala 1:100

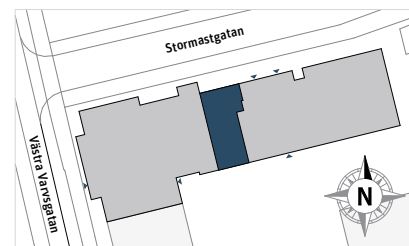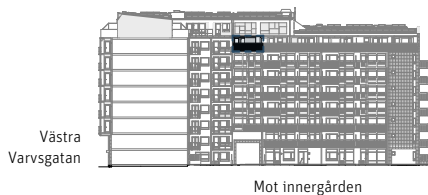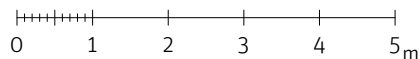

- K Kylskåp
- F Frys
- Induktionshäll
- U/M Ugn/Mikro
- DM Diskmaskin
- Väggska
- TM Tvättmaskin
- TT Torktumlare
- Handdukstork
- ST Städska
- L Linneska
- Kapphylla
- SG Skjutdörrsgarderob
- Inr Fast inredning
- ELC Elcentral
- Radiator
- RN Radiatornisch
- BH Bröstningshöjd ungefärlig höjd i mm

PARTERNA ÄR ÖVERENS OM ATT MINDRE FÖRÄNDRINGAR I LÄGENHETENS UTFORMNING, INKLUSIVE TAKHÖJD, SAMT MINDRE AVVIKELSE GÄLLANDE LÄGENHETSAREA INTE SKA KOSTNADSREGLERAS. OM TOTALA BOYTAN EFTER EVENTUELL OMMÄTNING MELLAN FÖRHANDS- OCH UPPLÄTELSEAVTAL SKILJER MED MER ÄN 5 % KORRIGERAS INSATSEN UTIFRÅN DEN DEL SOM ÖVERSTIGER 5 %.

240410 - RIKSBYGGGEN RESERVERAR SIG FÖR EV. TRYCKFEL OCH FÖRBEHÅLLER SIG RÄTTEN TILL ÄNDRINGAR.