


2 RoK, ca 53 m²

Brf Nova Lgh 682

FÄRGER I KÖK OCH BAD

Kök Inredning sand
 Bad/Tvätt Kakel vitgrå matt, klinker ljusgrå
 Bänkskiva Kompositsten




**Takterrass
i söder m
pergola**

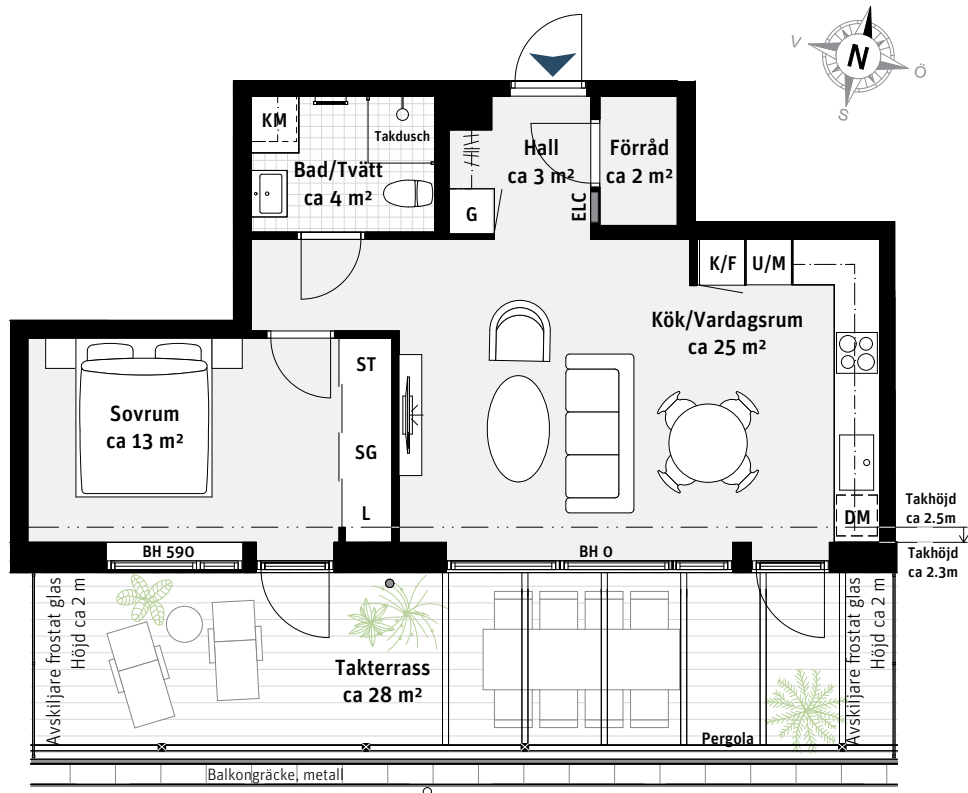

K/F	Kyl/Frys	KM	Kombimaskin	⊗	Pelare pergola
	Induktionshäll	ST	Städskap	ELC	Elcentral
U/M	Ugn/Mikro	L	Linneskap	BH	Bröstningshöjd ungefärlig höjd i mm
DM	Diskmaskin		Kapphylla	Lgh 682 har golvvärme	
—	Väggskap	SG	Skjutdörrsgarderob		
	Handdukstork	•	Stuprör		

Takhöjd ca 2.5 m om inget annat anges.

Skala 1:100

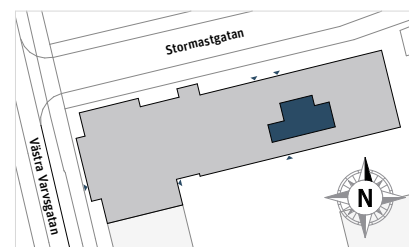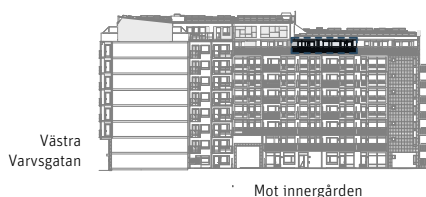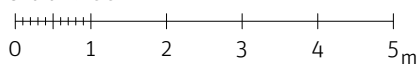

PARTERNA ÄR ÖVERENS OM ATT MINDRE FÖRÄNDRINGAR I LÄGENHETENS UTFORMNING, INKLUSIVE TAKHÖJD, SAMT MINDRE AVVIKELSE GÄLLANDE LÄGENHETSAREA INTE SKA KOSTNADSREGLERAS. OM TOTALA BOYTAN EFTER EVENTUELL OMMÄTNING MELLAN FÖRHANDS- OCH UPPLÄTELSEAVTAL SKILJER MED MER ÄN 5 % KORRIGERAS INSATSEN UTIFRÅN DEN DEL SOM ÖVERSTIGER 5 %.

240410 - RIKSBYGGEN RESERVERAR SIG FÖR EV. TRYCKFEL OCH FÖRBEHÅLLER SIG RÄTTEN TILL ÄNDRINGAR.