



2 RoK, ca 46 m²

Brf Odlingsslunden Hus 1, Lgh 1-0005

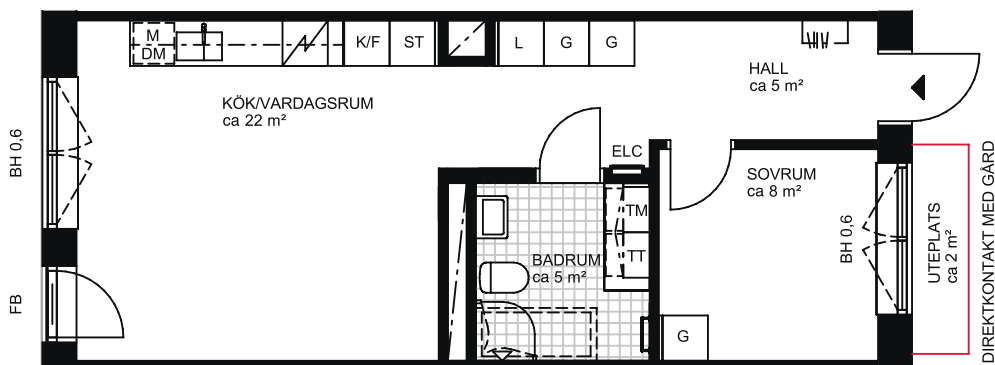

Uteplats, markyta inom rödmarkering upplåten med särskild nyttjanderätt och sköts av bostadsrättsinnehavare

METER SKALA 1:100

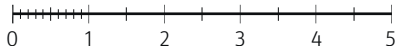


Teckenförklaringar samtliga lägenheter

	Kapphylla		DM	Diskmaskin
	L			Möjlig parsäng (160 cm)
	G			Plats för TV (förstärkt vägg)
	ST		FB	Fransk balkong
	KLK		TF	Takfönster
	Badkar (tillval)		TM	Tvättmaskin
	Handdukstork (tillval)		TM	Torktumlare
	TK		KM	Kombimaskin (TM/TT)
	BH			Klinkergolv
	K			Överskåp/inklådadt tak
	F		M	Micro i överskåp
	K/F			Väggskåp
	Spishäll med ugn			Badrumskommod (60/40 cm)
	Köksö		ELC	Mediacentral


Orienteringsfigurer
Fasad



Sektion

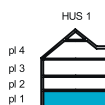

Plan

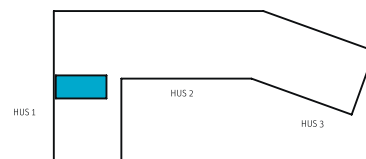

PARTERNA ÄR ÖVERENS OM ATT MINDRE FÖRÄNDRINGAR I LÄGENHETENS UTFORMNING, INKLUSIVE TAKHÖJD, SAMT MINDRE AVVIKELSE GÄLLANDE LÄGENHETSAREA INTE SKA KOSTNADSREGLERAS. OM TOTALA BOYTAN EFTER EVENTUELL OMMÄTNING MELLAN FÖRHANDS- OCH UPPLÄTELSEAVTAL SKILJER MED MER ÄN 5 % KORRIGERAS INSATSEN UTIFRÅN DEN DEL SOM ÖVERSTIGER 5 %.

240129 - RIKSBYGGEN RESERVERAR SIG FÖR EV. TRYCKFEL OCH FÖRBEHÅLLER SIG RÄTTEN TILL ÄNDRINGAR.