



# 1 RoK, ca 40 m<sup>2</sup>

## Brf Odlingsslunden Hus 2, Lgh 2-0028

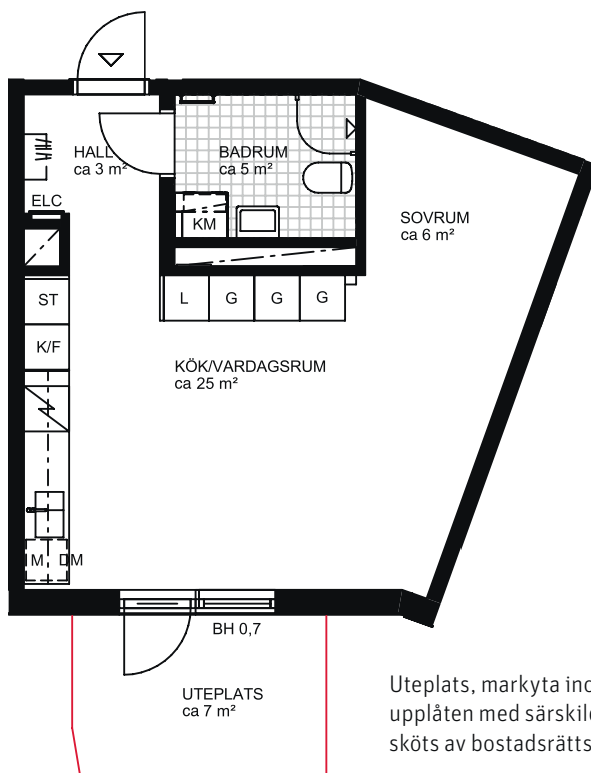

Uteplats, markyta inom rödmarkering  
upplåten med särskild nyttjanderätt och  
sköts av bostadsrättsinnehavare

METER SKALA 1:100

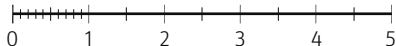

### Teckenförklaringar samtliga lägenheter

	Kapphylla	DM	Diskmaskin
L	Linneskåp		Möjlig parsäng (160 cm)
G	Garderob		Plats för TV (förstärkt vägg)
ST	Städskåp	FB	Fransk balkong
KLK	Klädkammare	TF	Takfönster
	Badkar (tillval)	TM	Tvättmaskin
	Handdukstork (tillval)	TM	Torktumlare
TK	Takkupa	KM	Kombimaskin (TM/TT)
BH	Bröstningshöjd i meter		Klinkergolv
K	Kyl	- - - -	Överskåp/inklådadt tak
F	Frys	M	Micro i överskåp
K/F	Kyl/frys		Väggskåp
	Spishäll med ugn		Badrumskommod (60/40 cm)
	Köksö	ELC	Mediacentral

### Orienteringsfigurer



Sektion



Plan

