


# Brf Framsidan

## Entrévaning, 11

Detta är en planskiss i tidigt skede som kan komma att ändras.

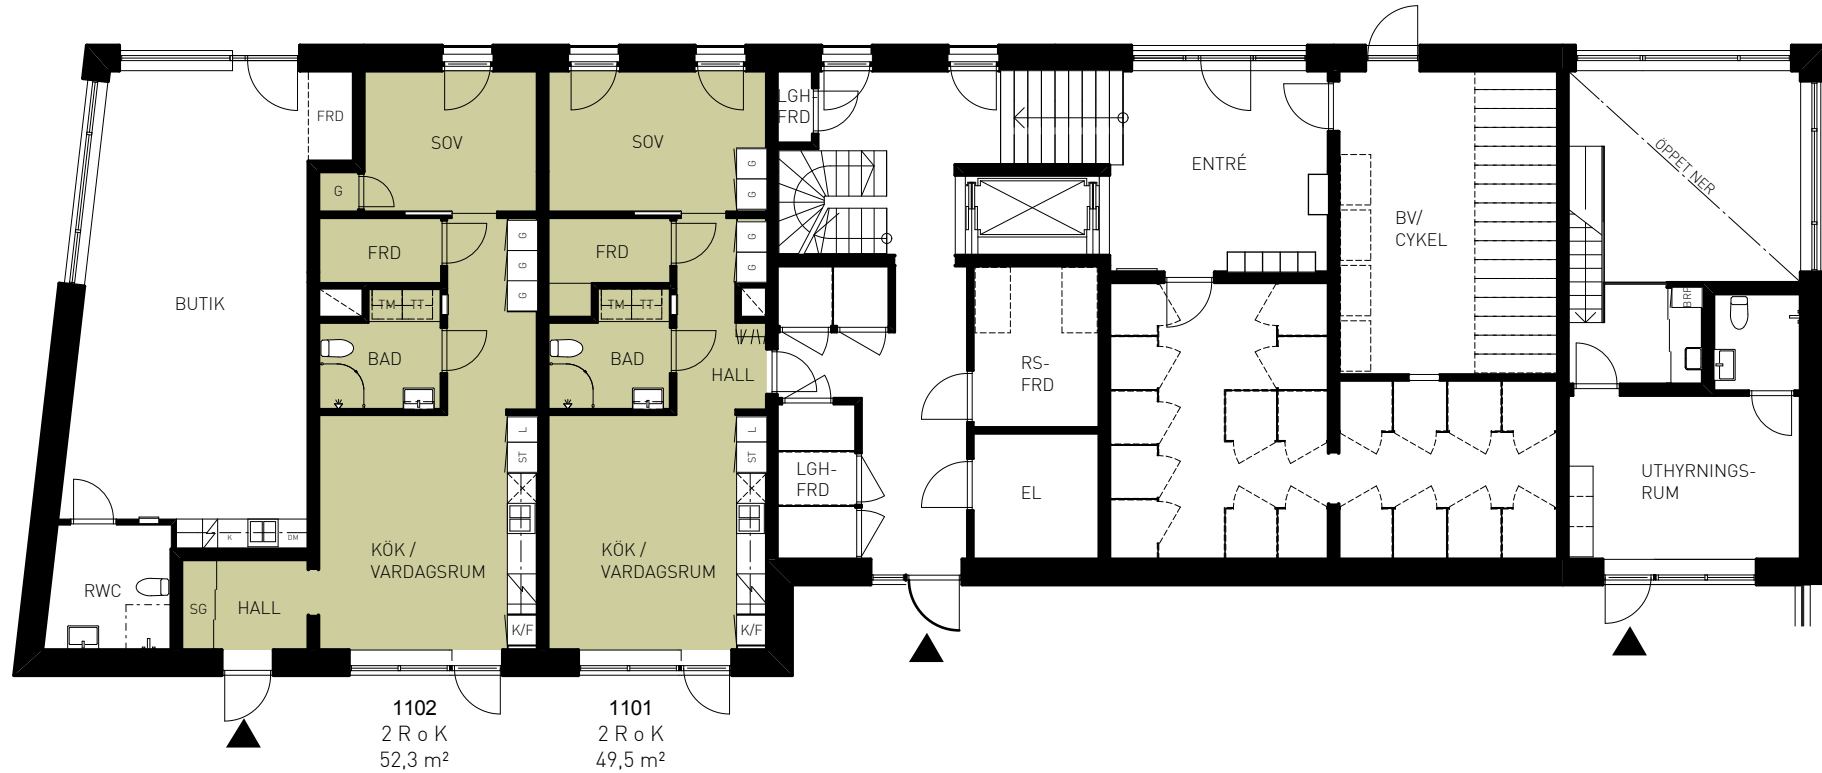

### Teckenförklaring

G	Garderob		Inbyggnadshäll
SG	Skjutdörrsgarderob		Diskmaskin
L	Linneskåp		Tvättmaskin
ST	Städsåp		Torktumlare
K/F	Kyl/frys		Kombimaskin
			Överskåp

Skala 1:150



Brunnberg & Forshed Arkitektkontor AB

2015-12-09